


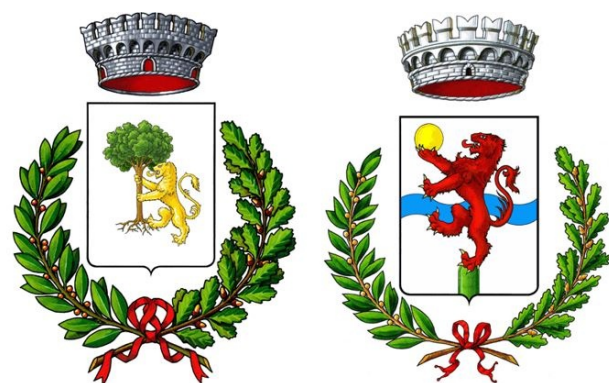

COMUNE DI CERRO TANARO
COMUNE DI ROCCHETTA TANARO

PIANO REGOLATORE
GENERALE INTERCOMUNALE

Artt. 15 e 16 L.R. 56/1977

PROGETTO PRELIMINARE

TAVOLA DEI VINCOLI

TAVOLA 1.D
SCALA 1:10.000

Progetto Urbanistico
Studio di Architettura Maggiore e Ramello Associati
Arch. Pierluigi Ramello
Via P. Micca, 30 - 14100 ASTI
Pianificatore Territoriale Marco Graziano
Via XX Settembre, 92 - 14100 ASTI
I segretari Comunali
Responsabile unico del procedimento

Data aggiornamento cartografia: dicembre 2022
Adottato con D.C.U. n. in data

- Aree tutelate/vincolate da D.lgs.42/2004
- Fasce di cui ai fiumi, ai torrenti e ai corsi d'acqua
Lett.c) art.142 D.lgs.42/2004
 - Parchi, riserve nazionali o regionali
Lett.f) art.142 D.lgs.42/2004
(Parco Regionale di Rocchetta Tanaro)
 - Aree boscate di cui alla Carta Forestale (agg.2016)
Lett.g) art.142 D.lgs.42/2004
 - Usi Civici
Lett.h) art.142 D.lgs.42/2004

- Aree tutelate/vincolate da altri dispositii normativi
- Aree a vincolo idrogeologico
 - Perimetro Sito di Interesse Comunitario (SIC)
 - Perimetro Buffer-Zone del sito UNESCO
 - Aree a rischio paleontologico
 - Aree a rischio archeologico
 - Aree di ricarica acquiferi profondi - ARAP
- Aree tutelate/vincolate da attuazione del PPR
- Aree in Classi I e II di capacità d'uso del suolo
Carte dei Suoli IPLA
 - Prati, Pascoli e Cespuglieti
 - Aree vitate

- Belvedere e relativa fascia di rispetto
- Elementi vincolati puntualmente
- Edifici con vincolo di tutela architettonica (Art.24 L.u.r.)
 - Edifici del patrimonio storico rurale da PPR

- Fasce di Rispetto
- Fascia Cimiteriale e cimiteriale ridotta
 - Depuratori
 - Ferroviaria
 - Stradale
 - D.PR.459 - Ferroviaria A
 - D.PR.459 - Ferroviaria B
 - Edifici vincolati ai sensi del D.Lgs 42/2004 Parte Prima

