

COMUNI DI
CERRO TANARO - ROCCHETTA TANARO

PROVINCIA DI ASTI

PIANO REGOLATORE INTERCOMUNALE

Proposta Tecnica di Progetto Preliminare

Scala 1:10.000

Base cartografica – BDRE agg.2023

TAVOLA DI ANALISI

A.P.3

TAVOLA DELLA
SENSIBILITA' VISIVA

PROGETTO :
-Arch. PIERLUIGI RAMELLO
Via P. Micca n.30 - 14100 ASTI
-Planif.Territoriale MARCO GRAZIANO
Via XX Settembre 92- 14100 ASTI
Il Responsabile del Procedimento:

Il Segretario Comunale:


I Sindaci:

Data: OTTOBRE 2024

Approvato con D.C.C. n. del

VISTA GENERALE CON COMUNI CONTERMINI
Scala 1:75.000

Belvederi esterni ai comuni di PRGI utilizzati nella realizzazione della carta della sensibilità visiva

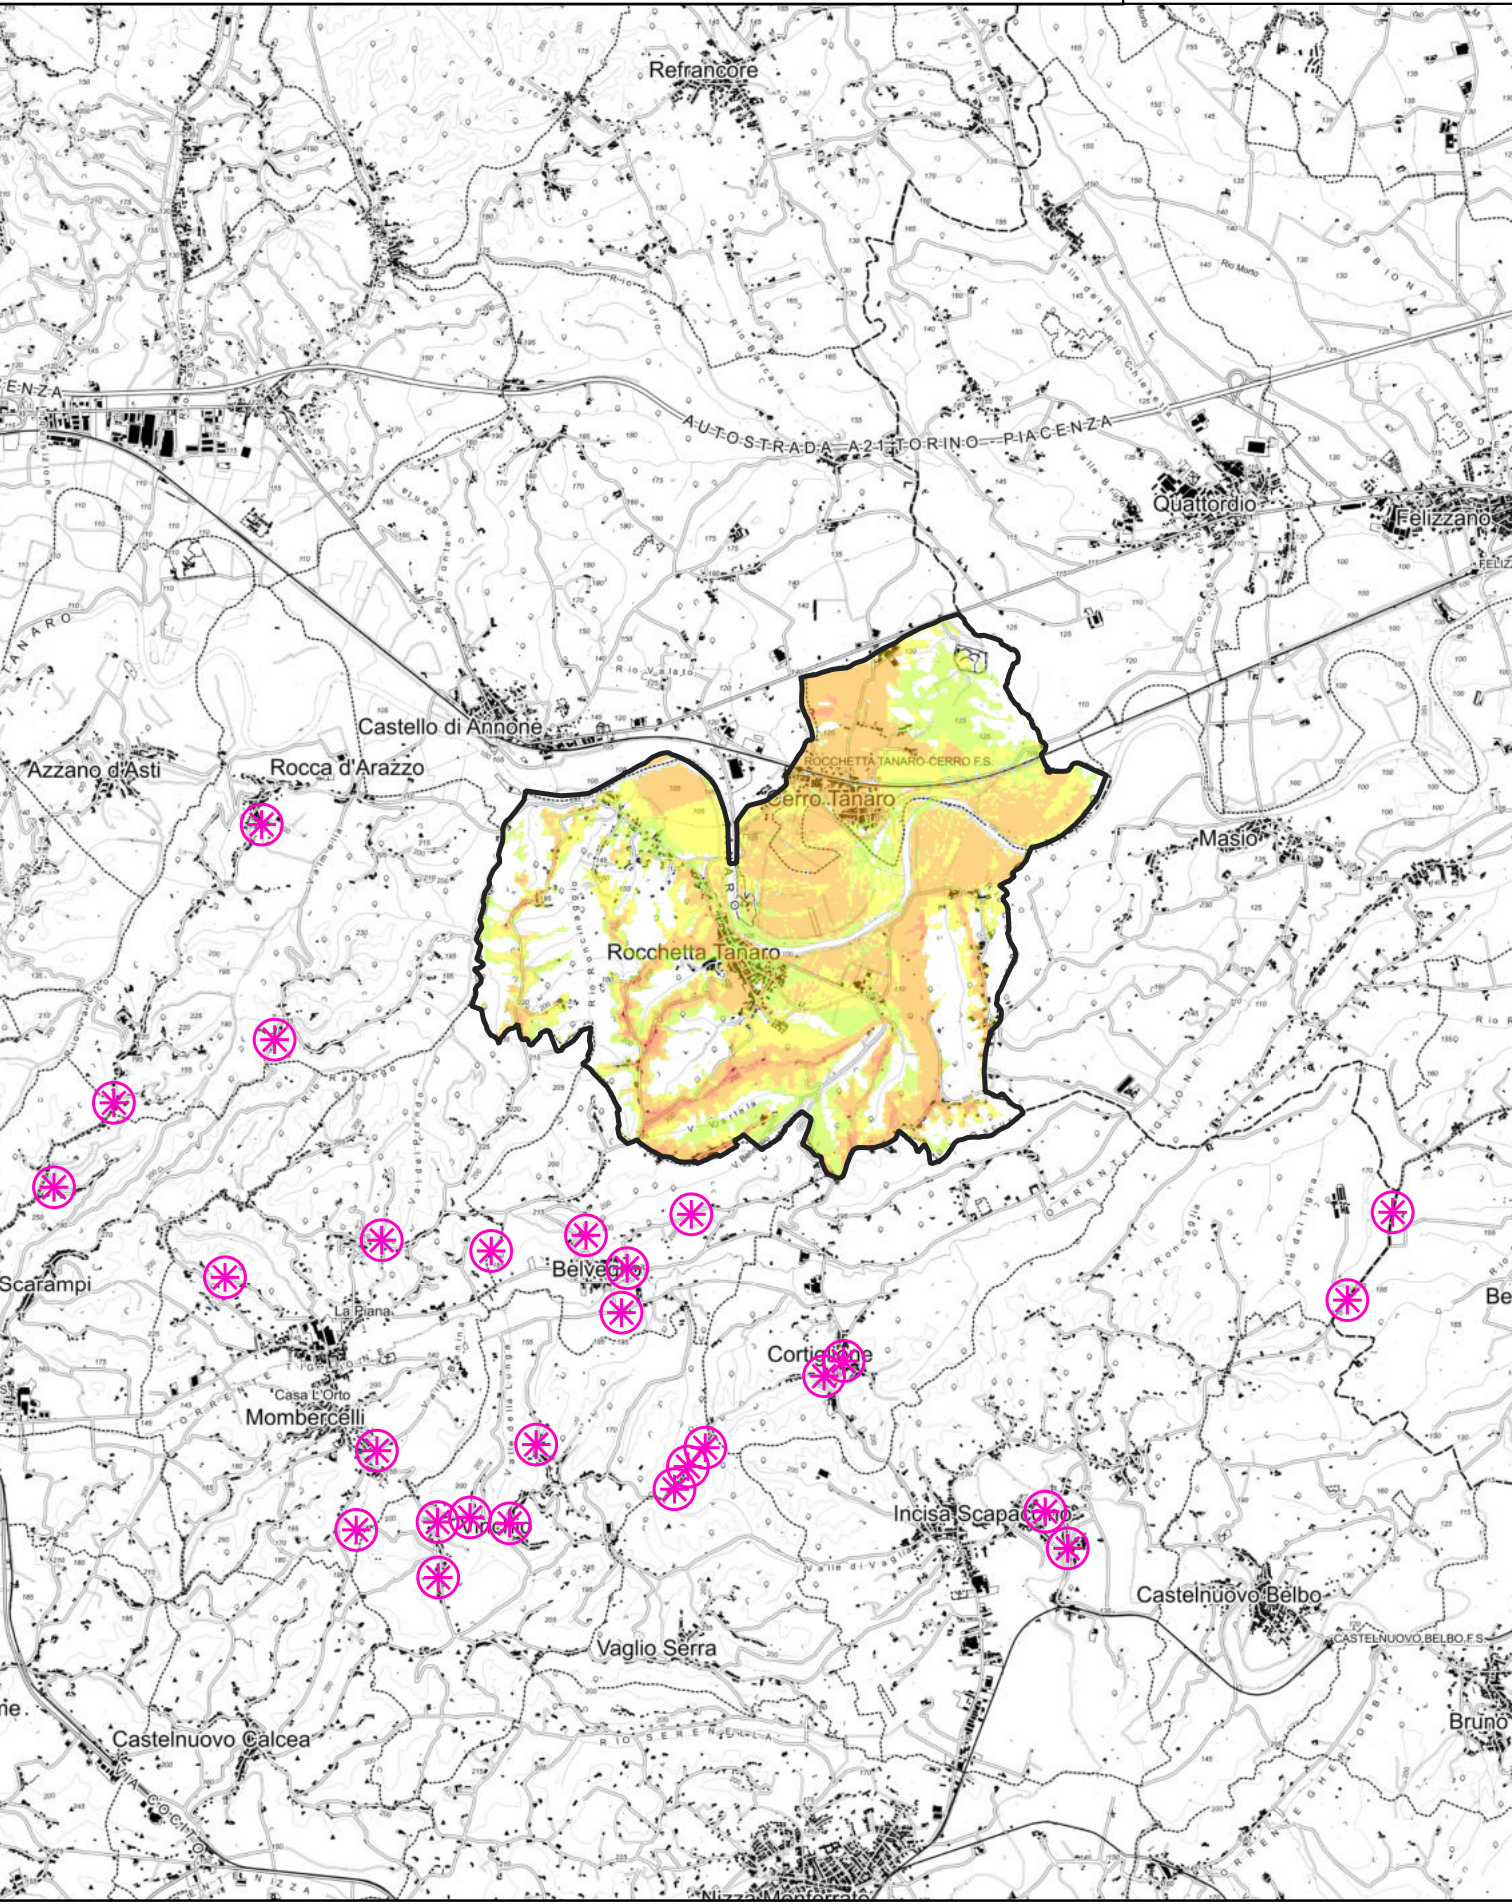

Legenda
Tavola della sensibilità visiva

Carta della Sensibilità Visiva

- non visibile
- 1
- 2
- 3-5
- 6-10
- 11-20
- >20

Elementi della componente Percettivo-Identitaria

- Belvedere
- Elementi caratterizzanti di rilevanza paesaggistica
- Elementi di criticità puntuali

Modifiche del PRGI

- Aree a destinazione produttiva di completamento o nuovo impianto previste dalla pianificazione vigente
- Aree a destinazione produttiva di completamento o nuovo impianto previste dal nuovo PRGI
- Aree a destinazione residenziale di completamento o nuovo impianto previste dalla pianificazione vigente
- Aree a destinazione residenziale di completamento o nuovo impianto previste dal nuovo PRGI
- Aree a destinazione turistico ricettiva di completamento o nuovo impianto previste dalla pianificazione vigente
- Aree a destinazione Turistico Ricettiva previste dal nuovo PRGI
- Aree a servizi pubblici previste dal nuovo PRGI
- Aree Stralciate

